


LOCAL EN SON SERVERA

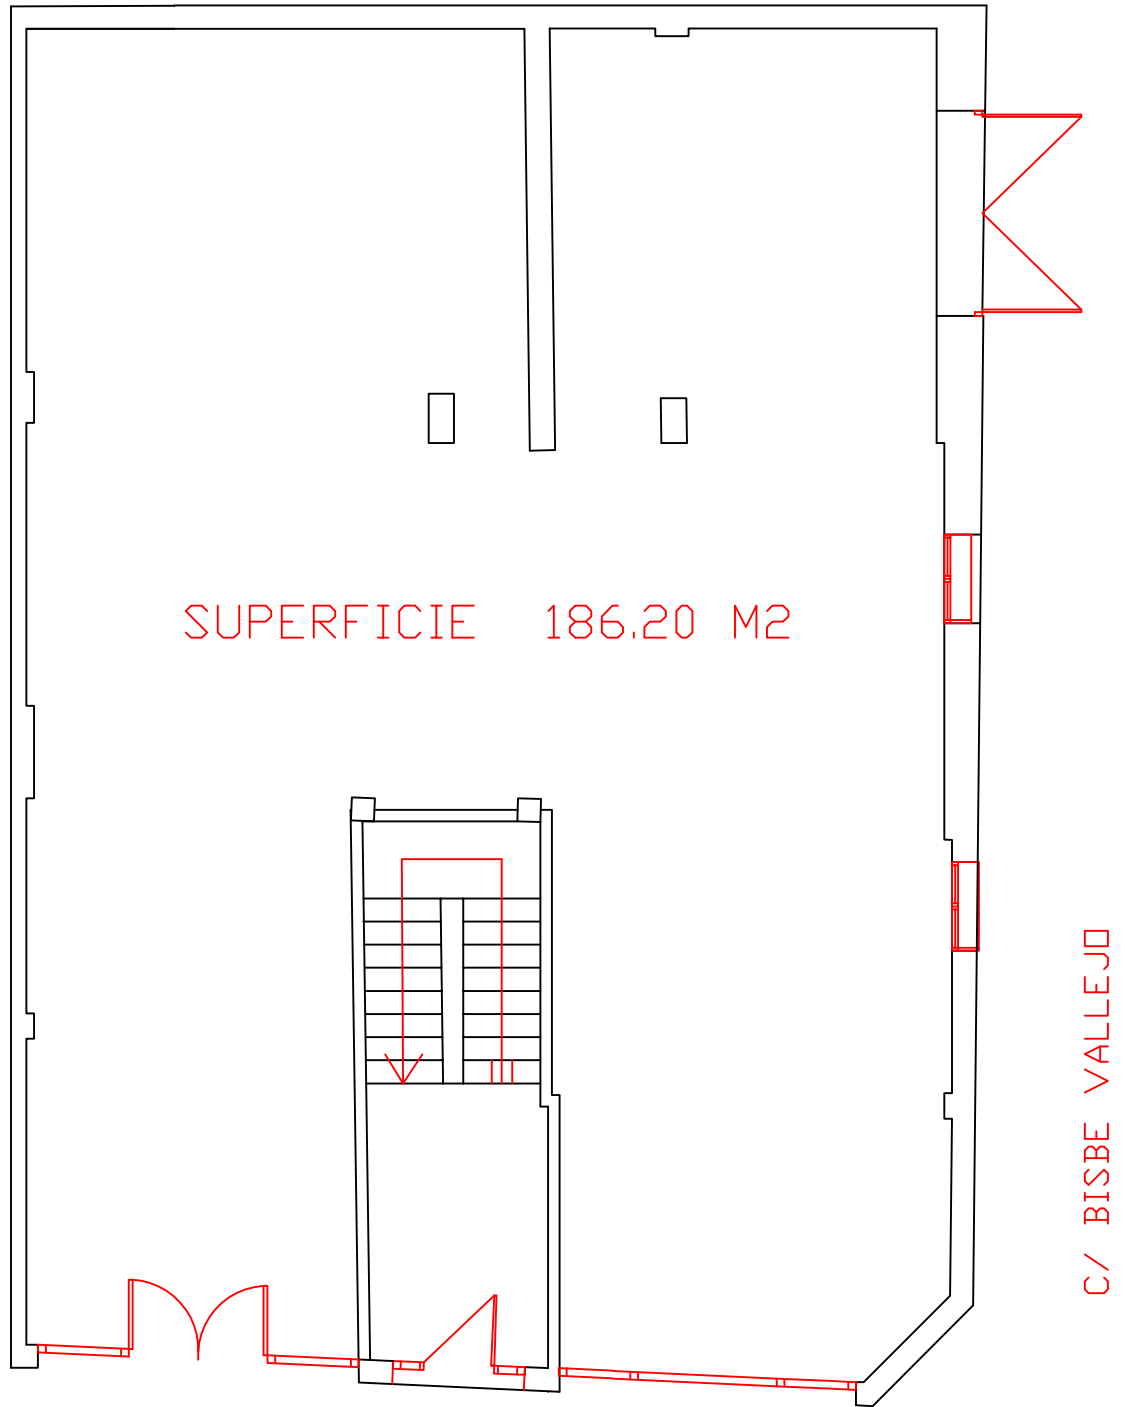

SUPERFICIE 186.20 M2

BANCA MARCH

C/ BISBE VALLEJO

C/ PLAÇA NOVA