
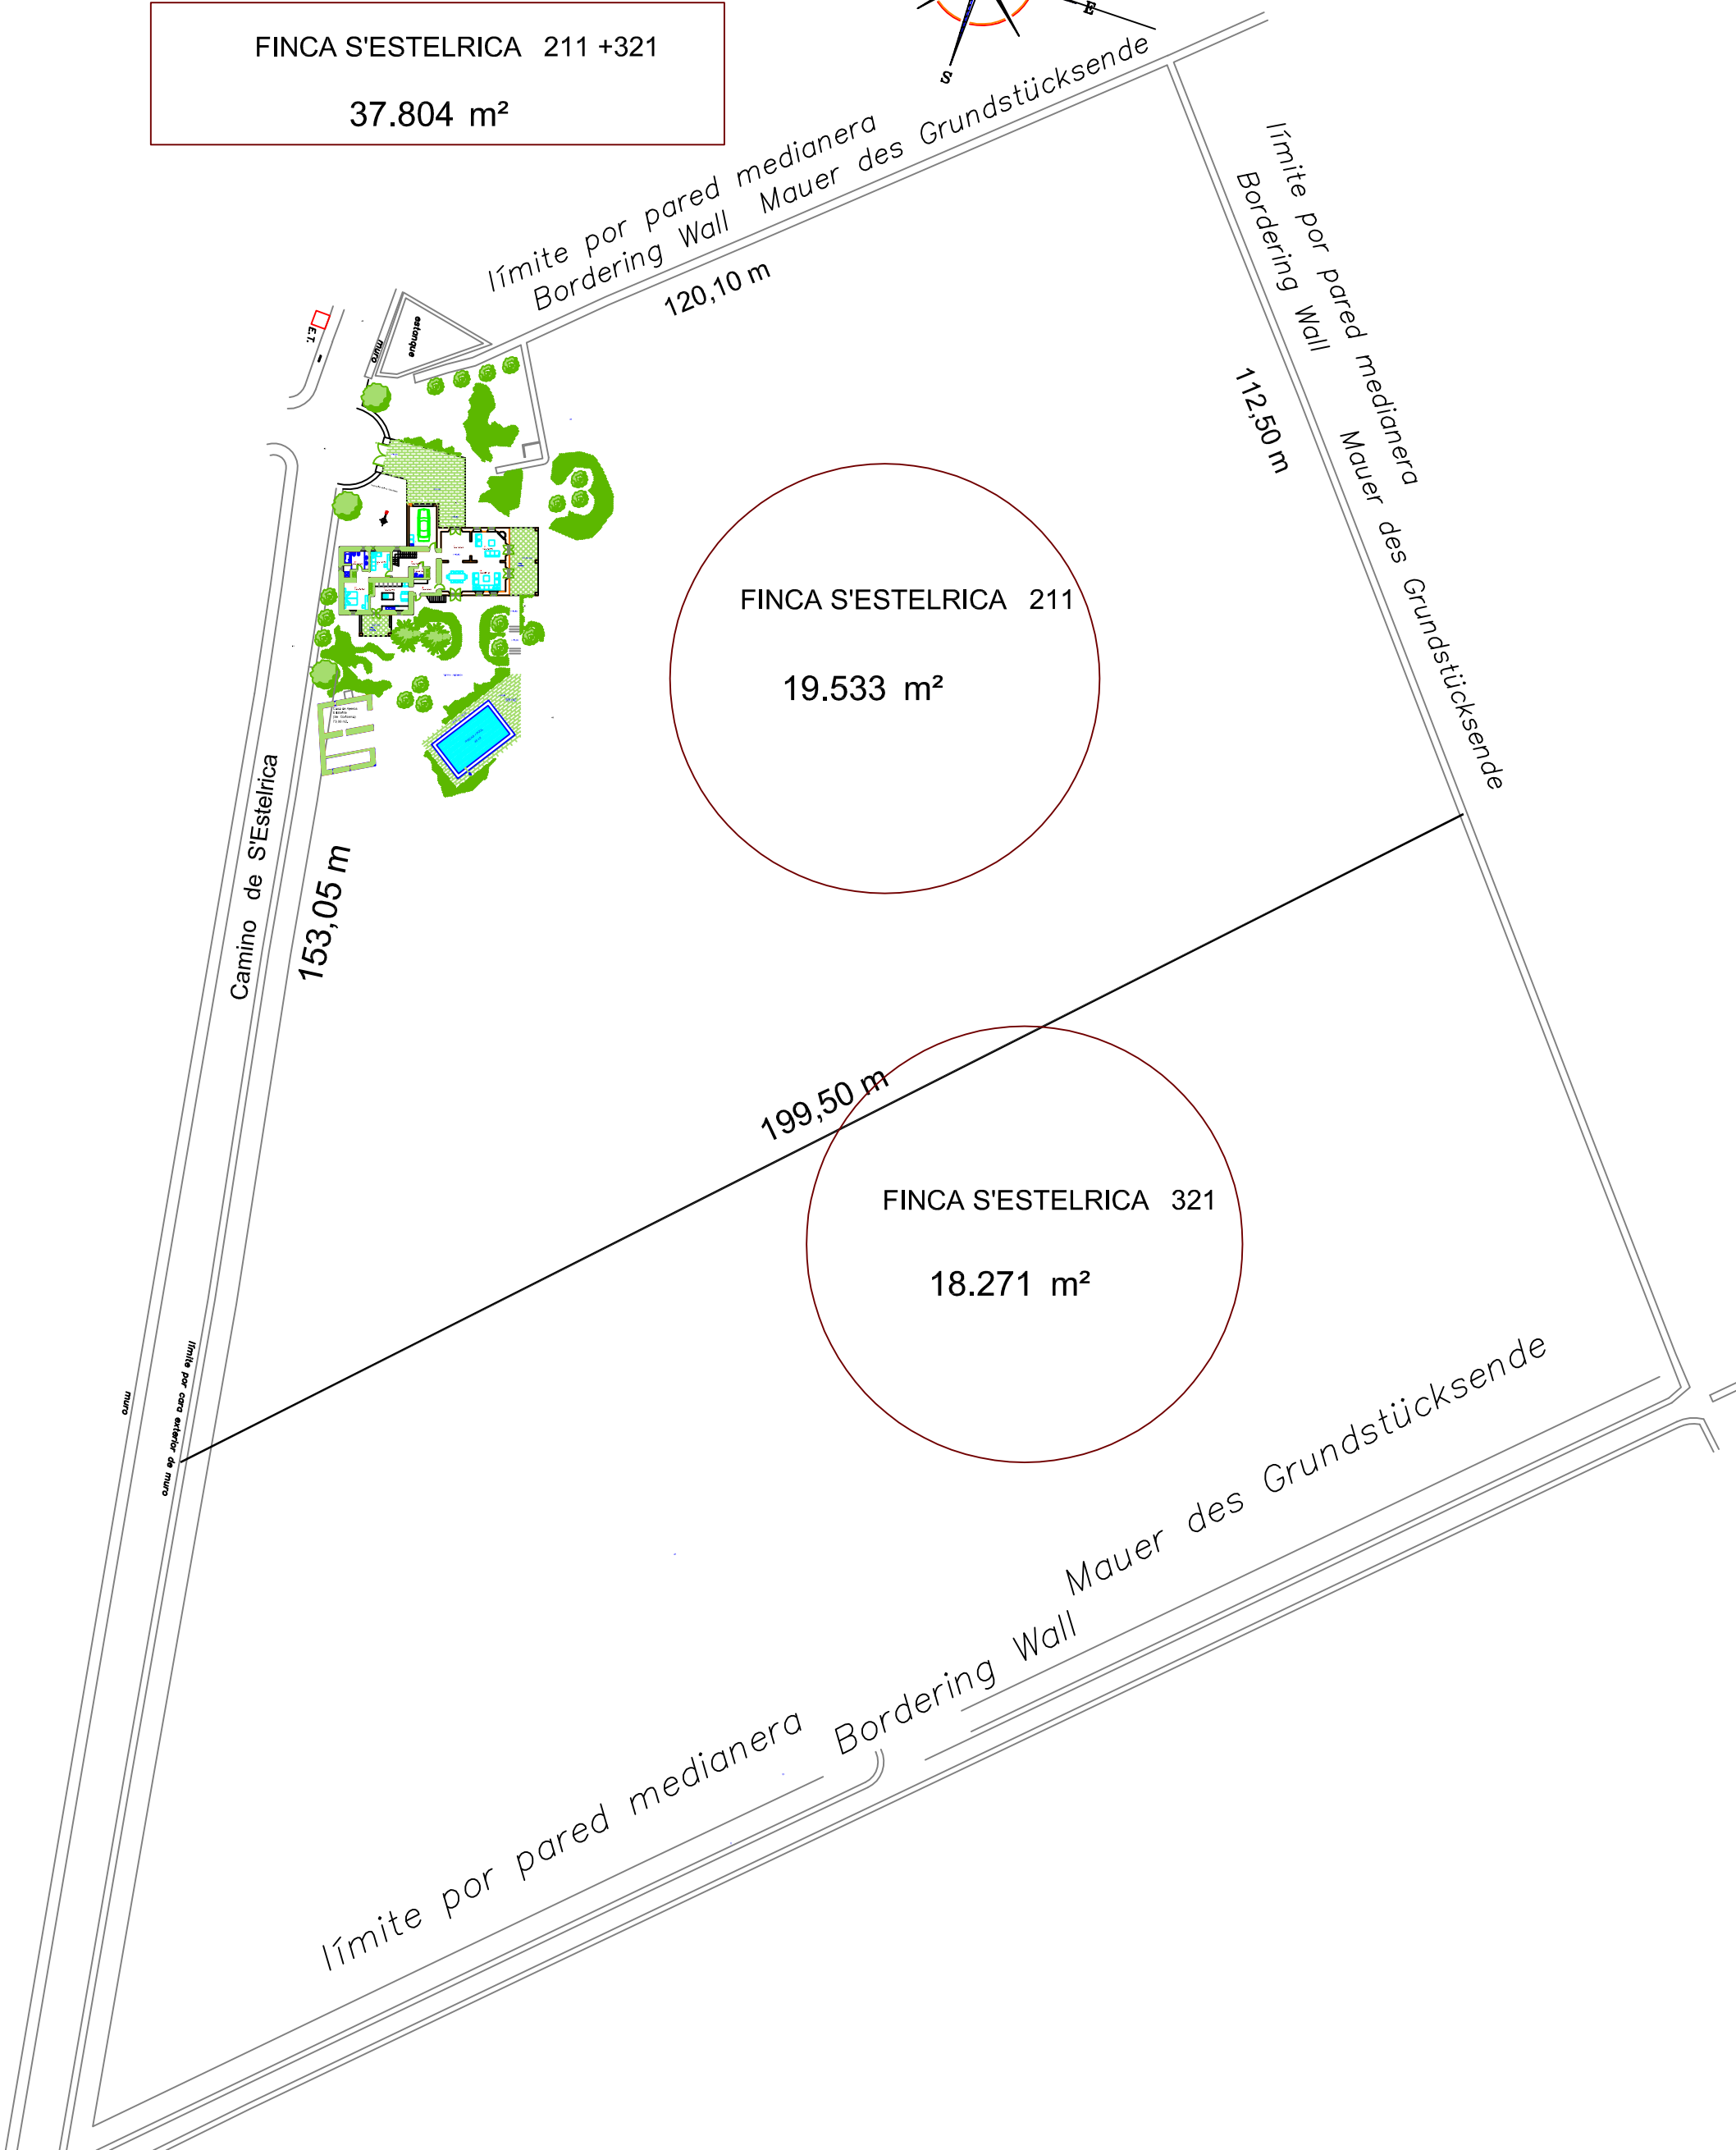


FINCA S'ESTELRICA 211 +321
37.804 m²

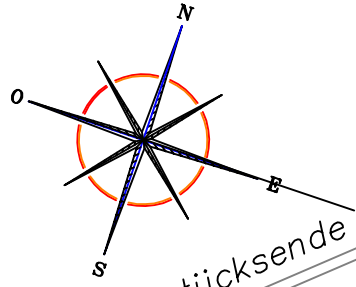

límite por pared medianera
Bordering Wall Mauer des Grundstücksende
120,10 m

límite por pared medianera
Bordering Wall Mauer des Grundstücksende
112,50 m

FINCA S'ESTELRICA 211
19.533 m²

FINCA S'ESTELRICA 321
18.271 m²

Camino de S'Estelrica
153,05 m

199,50 m

límite por pared medianera
Bordering Wall Mauer des Grundstücksende