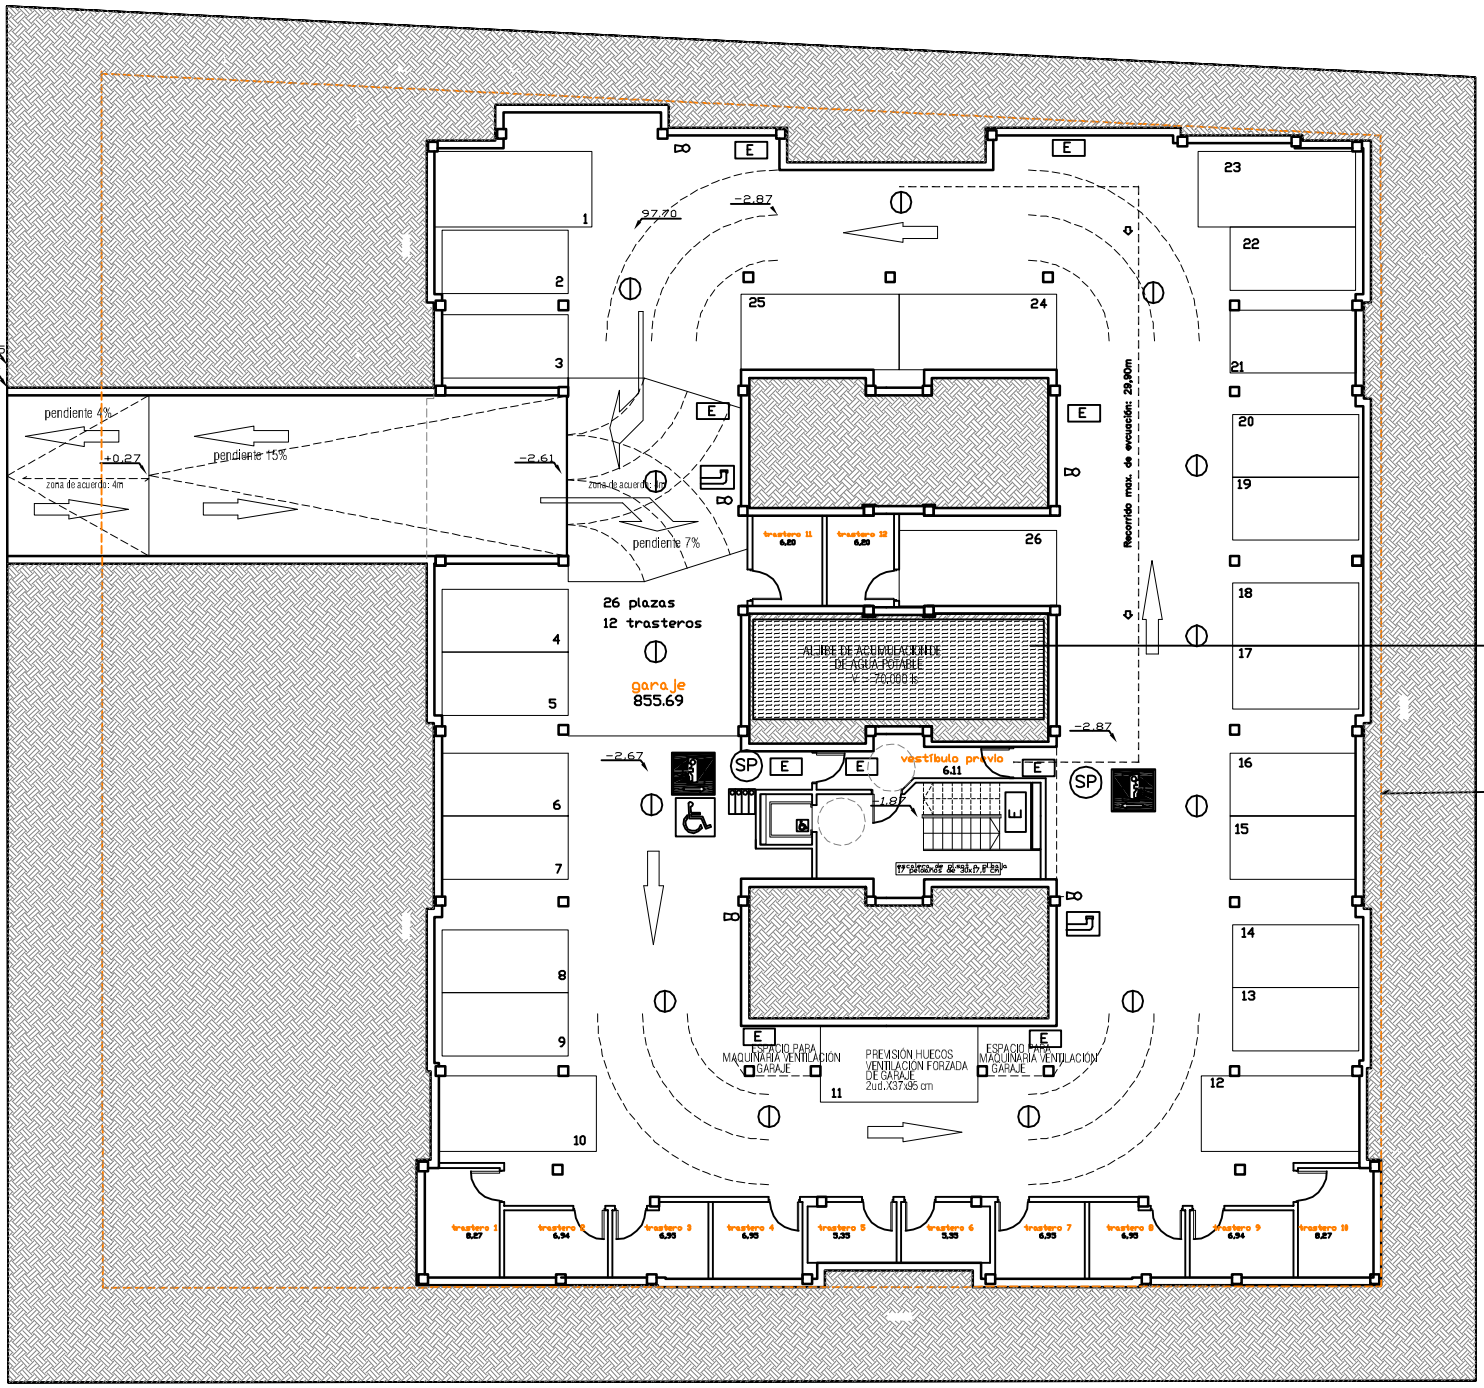
26 plazas
12 trasteros
garaje
855.69
vestíbulo previo
6.11
ESPACIO PARA MAQUINARIA VENTILACIÓN GARAJE
PREVISIÓN HUECOS VENTILACIÓN FORZADA DE GARAJE
2ud.X37x95 cm
ESPACIO PARA MAQUINARIA VENTILACIÓN GARAJE
pendiente 4%
pendiente 15%
pendiente 7%
zona de acuerdo: 4m
Recorrido max. de evacuación: 29,90m
trastero 1
trastero 2
trastero 3
trastero 4
trastero 5
trastero 6
trastero 7
trastero 8
trastero 9
trastero 10
trastero 11
trastero 12